


ZDRAVOTNÉ STREDISKO MALINOVO

OBSAH VÝKRESU
PÓDORYS 1.NP

Miesto stavby: L. Svobodu 11, 900 45 Malinovo
 Investor: Obec Malinovo, L. Svobodu 17, 900 45 Malinovo
 ZOOPOVEDNÝ PROJEKTANT: Ing. Denisa Raytchev Surovčíková
 Autor: Ing. arch. Andrea Urbánová, Ing. Andrej Daniš
 Projekt: Ing. arch. Andrea Urbánová, Ing. Andrej Daniš
 Vypracoval: Ing. Andrej Daniš
 Dátum: AUGUST 2017
 Stupeň: STAVEBNÉ POVOLENIE
 Formát: 4 x A4
 Mierka: 1:75

8

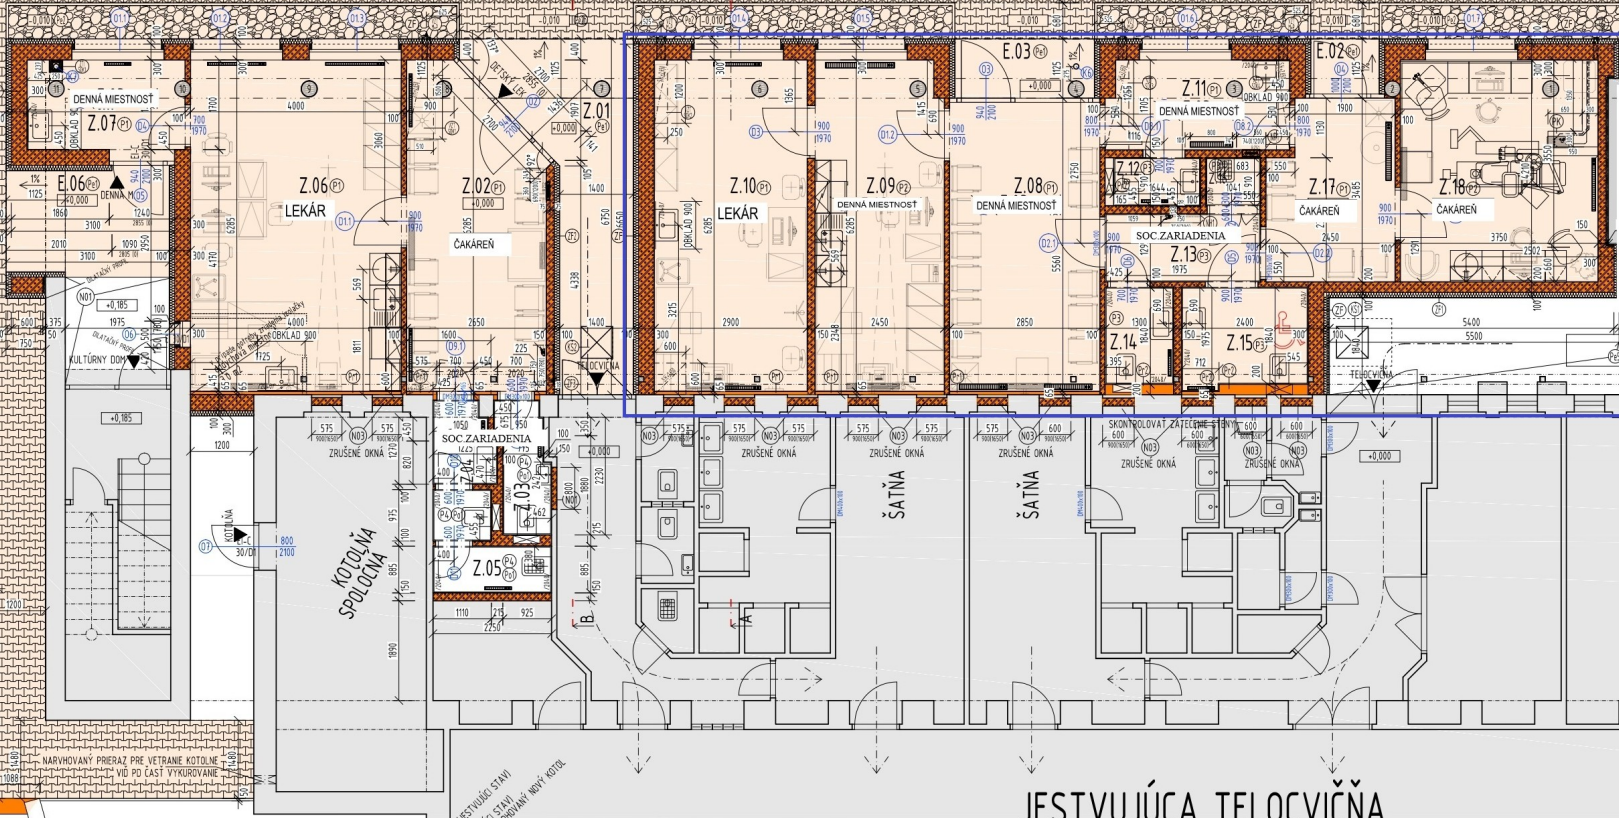

Z.02	15,2 m ²
Z.03	2,3 m ²
Z.04	3,0 m ²
Z.05	2,0 m ²
Z.06	25,4 m ²
Z.07	4,8 m ²
Z.08	15,7 m ²
Z.09	15,3 m ²
Z.10	19,0 m ²
Z.11	5,9 m ²
Z.12	1,6 m ²
Z.13	4,1 m ²
Z.14	2,7 m ²
Z.15	5,1 m ²
Z.16	1,0 m ²
Z.17	8,1 m ²
Z.18	15,5 m ²

JESTVUJÚCA TELOCVIČŇA