



REZ B-B - STAV

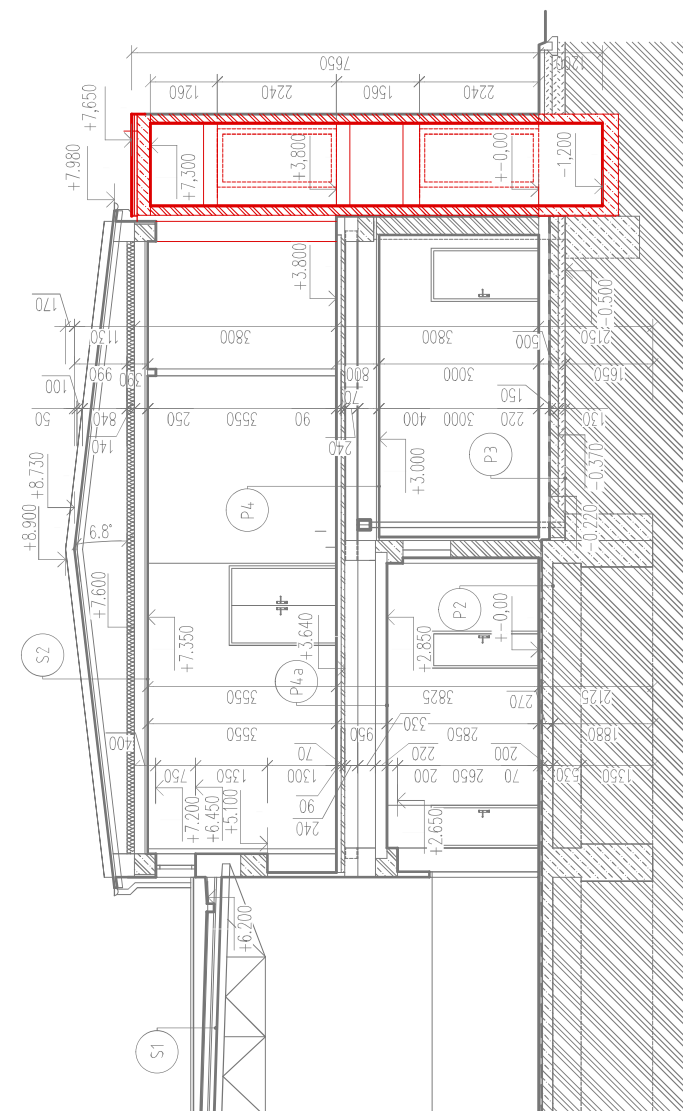


REZ B-B - NAVR

NOVÉ KONŠTRUKČIE - HELUZ 175, ŽB DOSKA, DLAŽBA
+ TECHNOLOGIA VÝŤAHU

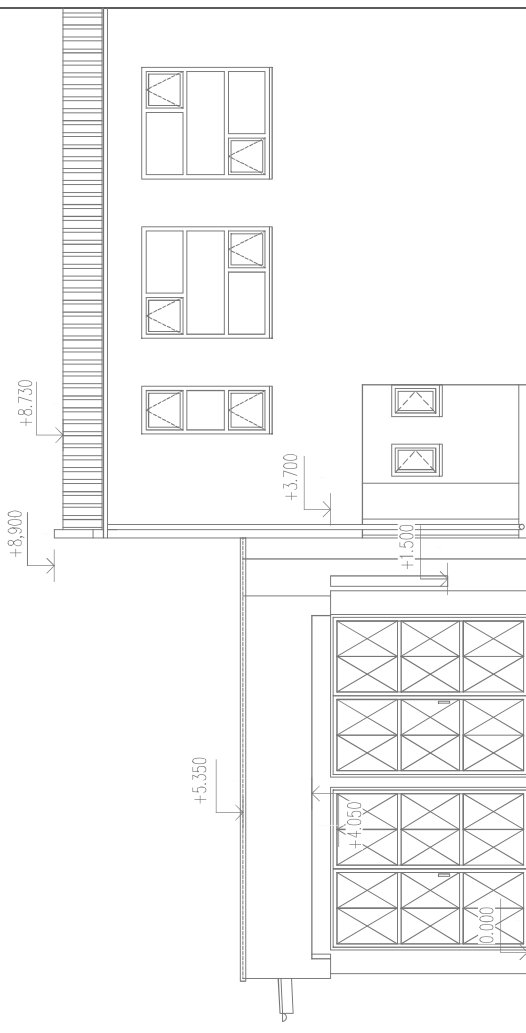


POHLAD SEVEROVÝCHODNÝ - STAV

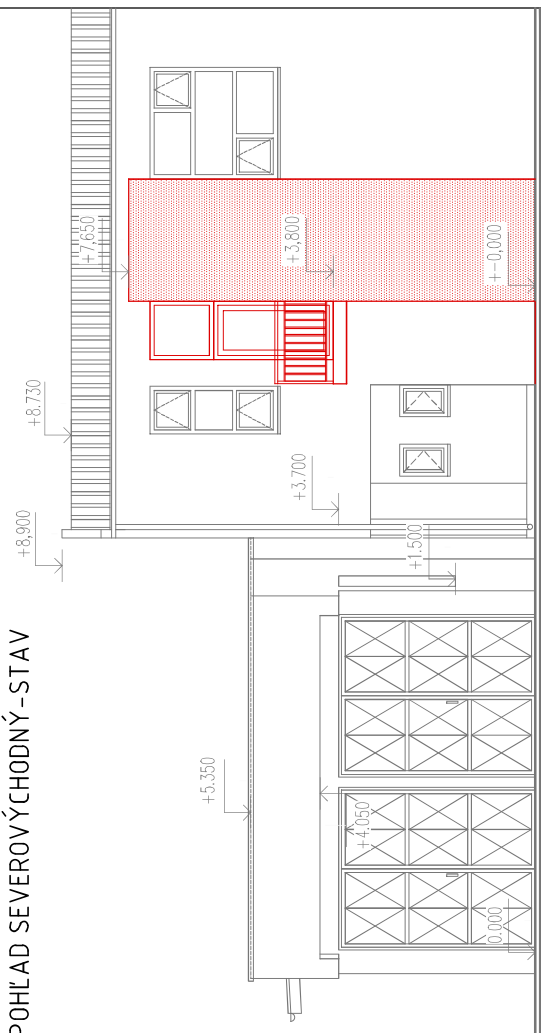

POHLAD SEVEROVÝCHODNÝ - NAVR

+0,000 = úroveň podlaží na lnp

		STUPEŇ: DSP DÁTUM: 11 / 2021 FORMÁT: 2x44 ČÍSLO ZAKÁZKY:	MIERKA: 1:100 POR.Č.: 3
HLAVNÝ INŽINIER PROJEKTU: Ing.arch Ladislav Slabey, Pútnická 18, Braňskáva	ZODPOVEDNÝ PROJEKTANT: Ing.arch Ladislav Slabey	KULTÚRNE STREDISKO MALINOVO PRÍSTAVBA VÝŤAHU	
VÝKRES VYPRACOVAL: Ing. Miroslav Sahul	STAVEBNÍK: Obec Malinovo	Miesto stavby: Malinovo ,parcels číslo 116 / 1 , 116 / 3	
PROFESIA: Architektúra	VÝKRES: POHLEDY , REZY		