situácia "A":

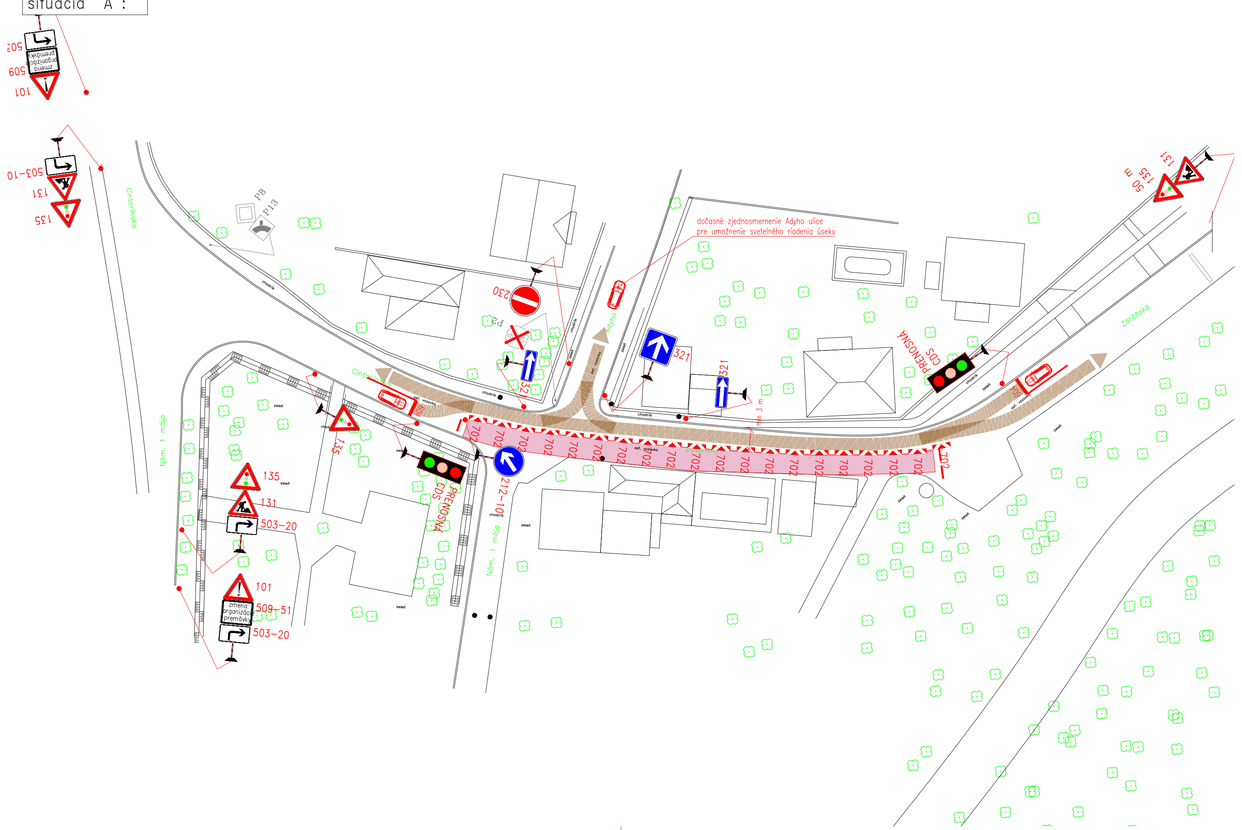

situácia "B":

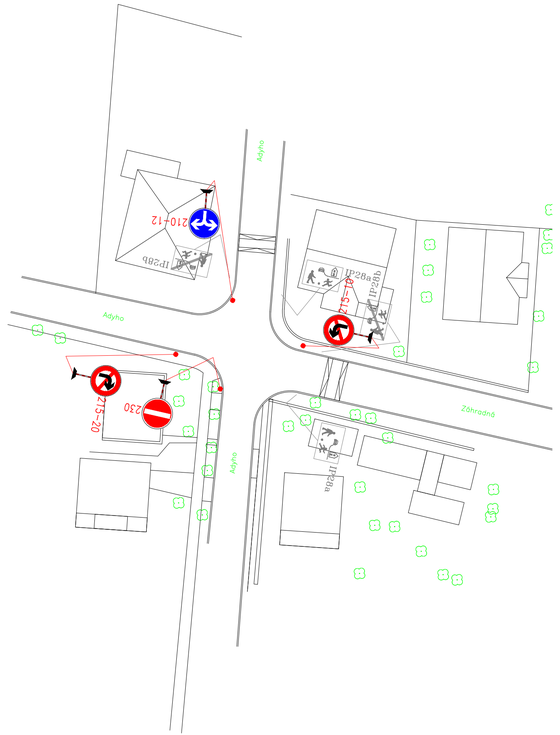

ŠIRŠIE VZŤAHY:

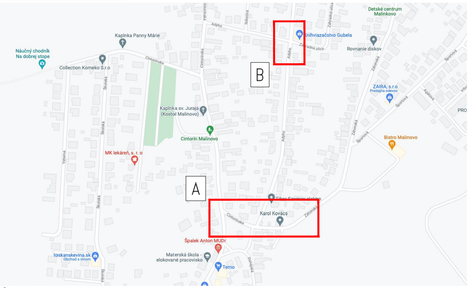

ÚDAJE:

INVESTOR : Obecný úrad Malinovo, Ľudvíka Svobodu 17, 900 45 Malinovo
ZHOTOVITEL : .....
STAVBYVEDÚCI : .....
TERMÍN : .....

LEGENDA:

P1 – JESTVUJÚCA DOPRAVNÁ ZNAČKA
131 – NAVRHOVANÁ DOPRAVNÁ ZNAČKA ZVISLÁ
– NAVRHOVANÁ DOPRAVNÁ ZNAČKA VODOROVNÁ REALIZOVANÁ ŽLTOU FARBOU
– OTVORENÝ VÝKOP
– NAVRHNUTÝ POHYB IAD

POZNÁMKA:

- VŠETKY VÝKOPY BUDÚ ZABEZPEČENÉ PROTI PREPADNUTIU CHODCOV A VOZIDIEL
- ZVISLÚ DZ MOŽNO DOČASNE ZNEPLATNIŤ JEJ ÚPLNÝM ZAKRÍTÍM ALEBO DEMONTÁŽOU, PRELEPENIE JE ZAKÁZANÉ
- ZÁBRANY ZA ZNÍŽENEJ VIDITEĽNOSTI OSVETLIŤ
- PRENOSNÉ DOPRAVNÉ ZNAČKY BUDÚ VYHOTOVENÉ NA RETROREFLEXNOM PODKLADE
- STAVEBNÍK DOHLIADNE NA PRAVIDELNÉ DENNÉ KONTROLY DOČ. DOPR. ZNAČENIA PODĽA SCHVÁLENÝCH PROJEKTOV
- VŠETKY ZMENY V ORGANIZÁCII DOPRAVY MUSÍ STAVEBNÍK S PREDSTIHOM NAHLÁSIŤ
- DZ BUDE VYHOTOVENÉ A OSADENÉ V ZMYSLE AKTUÁLNE PLATNEJ LEGISLATÍVY

ZODP. PROJEKTANT: Ing. Juraj Fischer	VYPRACOVAL: Ing. Juraj Fischer	ING. JURAJ FISCHER POD Galvaniho 25/A, 82104 BA IČO: 51408881 DIČ: 1084415726 Nie som platiteľom DPH
KRAJ: BRATISLAVSKÝ	OKRES: Senec	OBEC: Malinovo
INVESTOR: Obecný úrad Malinovo,		
NÁZOV STAVBY: oprava vozovky Zátišná ulica, Malinovo	FORMÁT: 4A4	
	DÁTUM: 09/2021	
	STUPEŇ:	
	Č. VÝKRESU: 1/1	MIERKA: 1:500
VÝKRES: dočasné dopravné značenie		