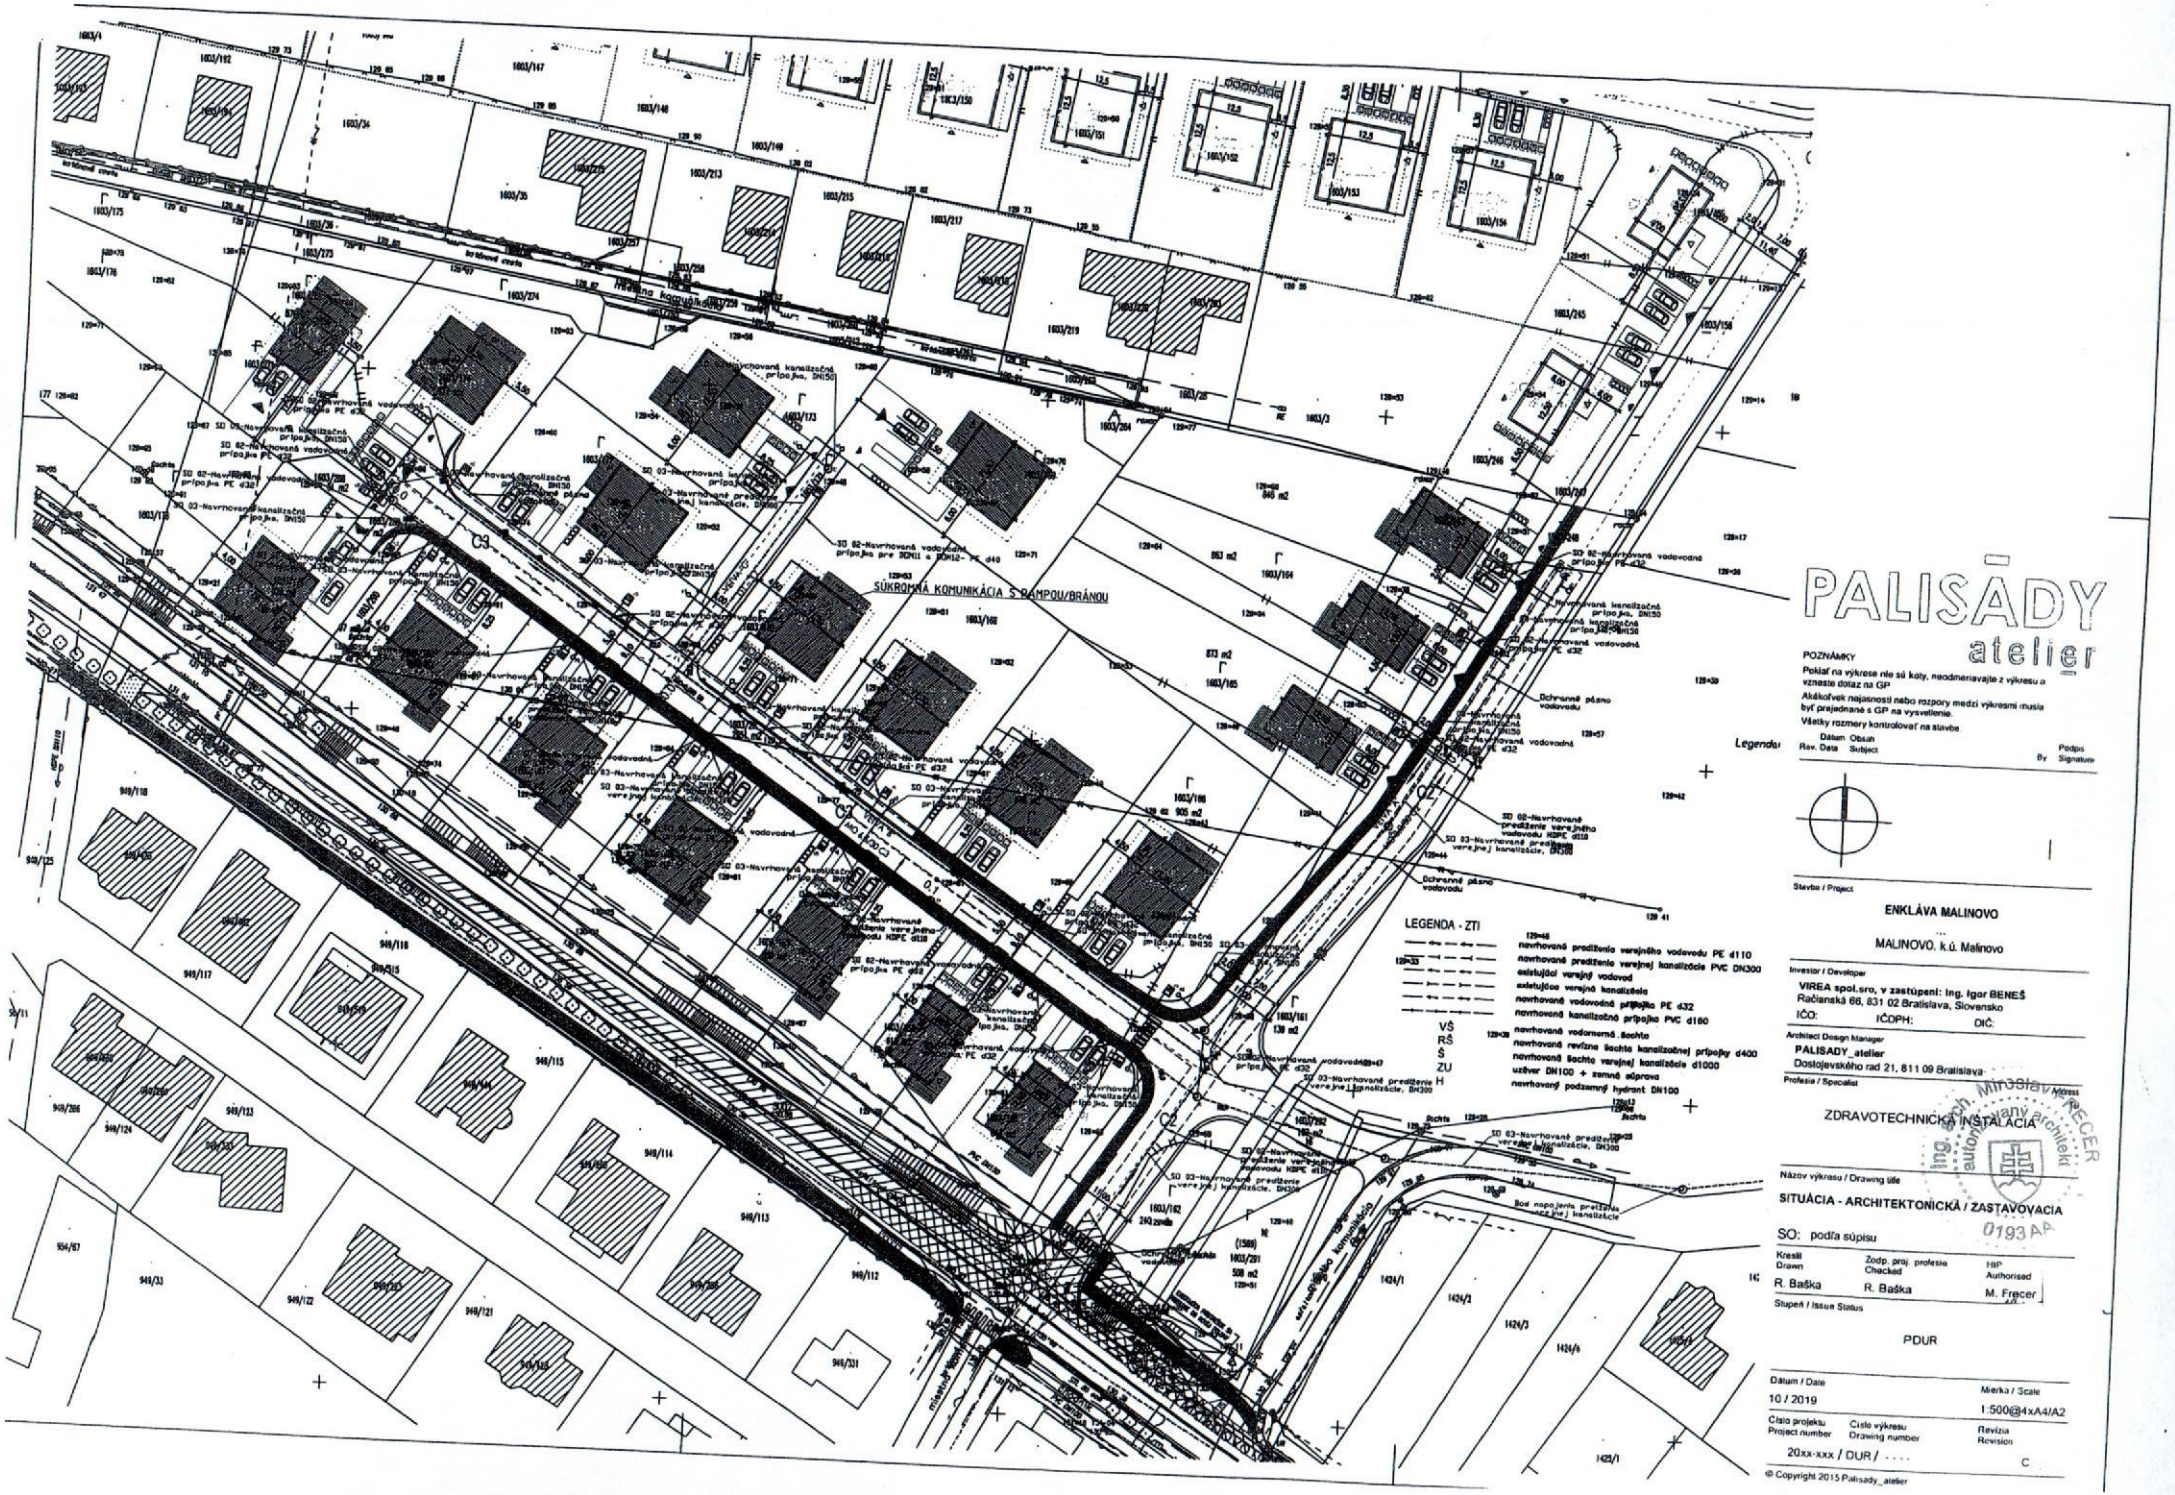
SÚKROMNÁ KOMUNIKÁCIA S RAMPOU/BRÁNOU
LEGENDA - ZTI
navrhovaná predĺženia verejného vodovodu PE d110
navrhovaná predĺženia verejnej kanalizácie PVC DN300
existujúci verejný vodovod
existujúca verejná kanalizácia
navrhovaná vodovodné prípojka PE d32
navrhovaná kanalizačné prípojka PVC d160
navrhovaná vodomerná šachta
navrhovaná revízna šachta kanalizačnej prípojky d400
navrhovaná šachta verejnej kanalizácie d1000
uzáver DN100 + zemná súprava
navrhovaný podzemný hydrant DN100
VŠ
RŠ
Š
ZU
H
PALISĀDY
atelier
POZNÁMKY
Pokiaľ na výkrese nie sú kóty, neodmeriavajte z výkresu a vzneste dotaz na GP
Akákoľvek nejasnosti nebo rozpory medzi výkresmi musia byť prejednané s GP na vysvetlenie
Všetky rozmery kontrolovať na stavbe
Dátum Obsah
Rev. Data Subject
Podpis By Signature
Legenda
Stavba / Project
ENKLÁVA MALINOVO
MALINOVO, k.ú. Malinovo
Investor / Developer
VIREA spol.sro, v zastúpení: Ing. Igor BENEŠ
Račianská 66, 831 02 Bratislava, Slovensko
IČO: IČDPH: DIČ:
Architect Design Manager
PALISADY_atelier
Dostojevského rad 21, 811 09 Bratislava
Profesia / Specialist
ZDRAVOTECHNICKÁ INŠTALÁCIA
Ing. Miroslav Frecer autorizovaný architekt 0193 AA
Názov výkresu / Drawing title
SITUÁCIA - ARCHITEKTONICKÁ / ZASTAVOVACIA
SO: podľa súpisu
Kreslil Drawn
R. Baška
Zodp. proj. profesie Checked
R. Baška
HIP Authorised
M. Frecer
Stupeň / Issue Status
PDUR
Dátum / Date
10 / 2019
Mierka / Scale
1:500@4xA4/A2
Číslo projektu Project number
20xx-xxx / DUR / ....
Číslo výkresu Drawing number
Revízia Revision
C
© Copyright 2015 Palisady_atelier