



PÔDORYS ZDRAVOTECHNIKA

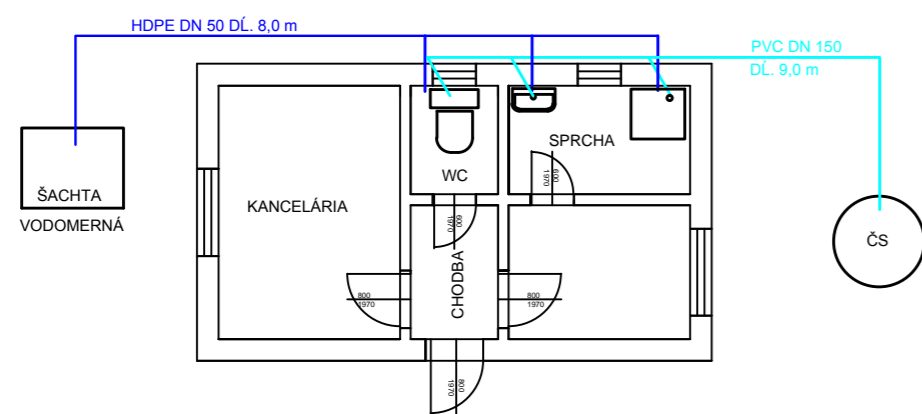


Vypracoval: Ing. Alexander KUBIS		KUBING s.r.o. Hadovce č.171,945 01 Komárno	
Kat.územie: MALINOVO	Okres: SENEČ	Formát: 2 x A4	
Investor: OBEC MALINOVO	Dátum: 10.2012	Stupeň: PD pre SP	
Akcia: ZBERNÝ DVOR MALINOVO	Č. zák: 21/2012	Arch. č.: 21 - 12	
Príloha: E.1 - PREVÁDZKOVÁ BUDOVA VODOINŠTALÁCIA, KANALIZÁCIA	Mierka: N	Číslo prílohy: E.1.4	

PÔDORYS - ZÁKLADY

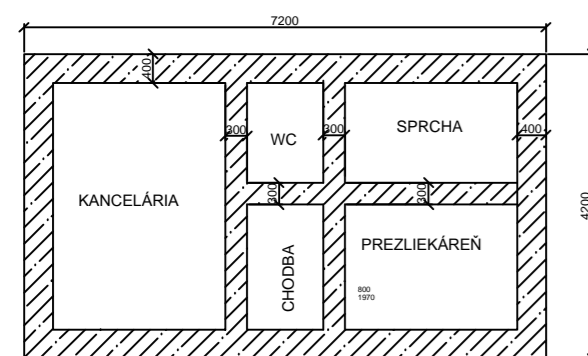


Vypracoval: Ing. Alexander KUBIS		KUBING s.r.o. Hadovce č.171,945 01 Komárno	
Kat.územie: MALINOVO	Okres: SENEČ	Formát: 2 x A4	
Investor: OBEC MALINOVO	Dátum: 10.2012	Stupeň: PD pre SP	
Akcia: ZBERNÝ DVOR MALINOVO	Č. zák: 21/2012	Arch. č.: 21 - 12	
Príloha: E.1 - PREVÁDZKOVÁ BUDOVA ZÁKLADY	Mierka: 1:50	Číslo prílohy: E.1.3	


POHĽAD PREDNÝ

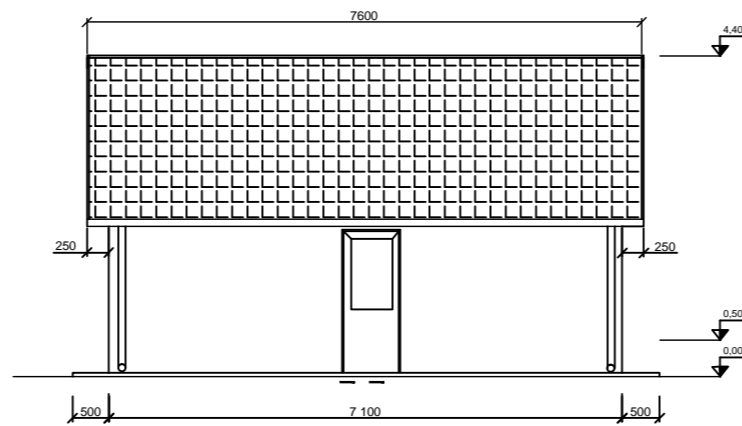

POHĽAD BOČNÝ I.

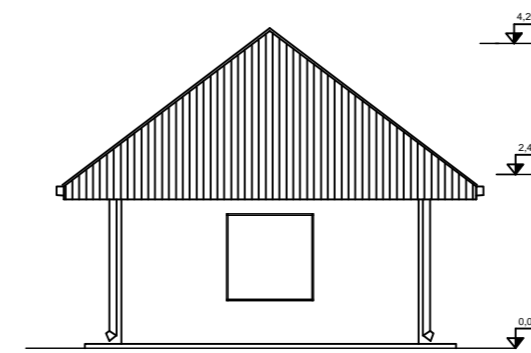


POHĽAD ZADNÝ

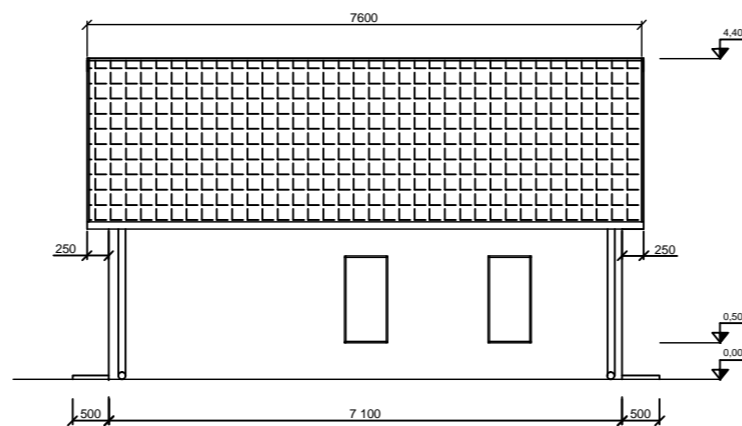


Vypracoval: Ing. Alexander KUBIS		KUBING s.r.o. Hadovce č.171,945 01 Komárno	
Kat.územie: MALINOVO	Okres: SENEČ	Formát: 4 x A4	
Investor: OBEC MALINOVO	Dátum: 10.2012	Stupeň: PD pre SP	
Akcia: ZBERNÝ DVOR MALINOVO	Č. zák: 21/2012	Arch. č.: 21 - 12	
Príloha: E.1 - PREVÁDZKOVÁ BUDOVA POHĽADY	Mierka: 1:50	Číslo prílohy: E.1.2	

2/2


PÔDORYS

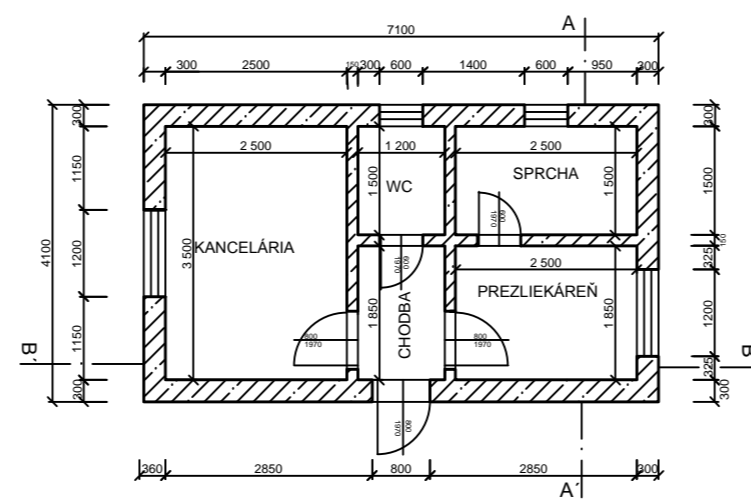

REZ A-A'

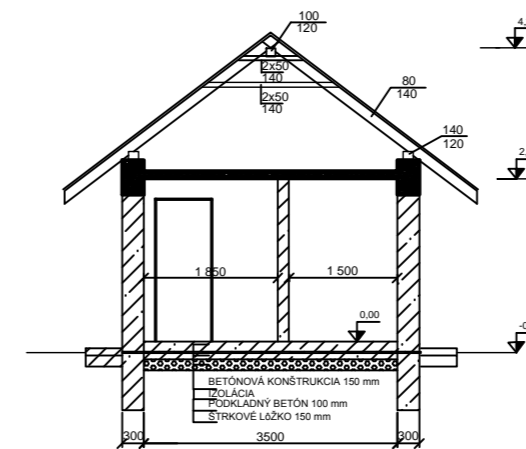

REZ B-B'

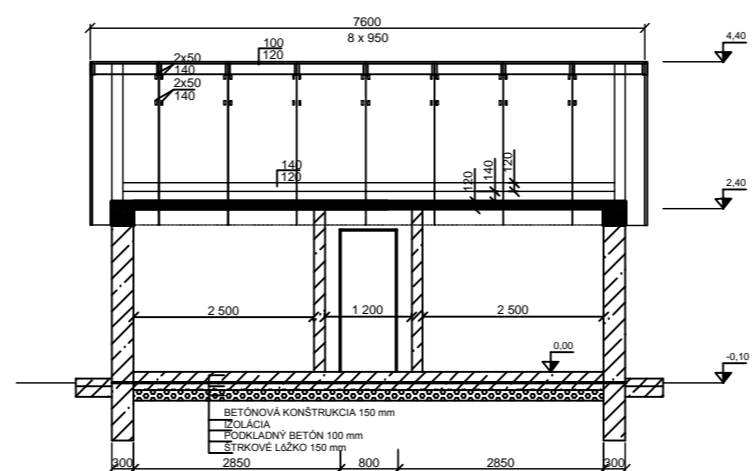

Vypracoval: Ing. Alexander KUBIS		KUBING s.r.o. Hadovce č.171,945 01 Komárno	
Kat.územie: MALINOVO	Okres: SENEČ	Formát: 4 x A4	
Investor: OBEC MALINOVO	Dátum: 10.2012	Stupeň: PD pre SP	
Akcia: ZBERNÝ DVOR MALINOVO	Č. zák: 21/2012	Arch. č.: 21 - 12	
Príloha: E.1 - PREVÁDZKOVÁ BUDOVA POHĽADY	Mierka: 1:50	Číslo prílohy: E.1.2	

1/2