
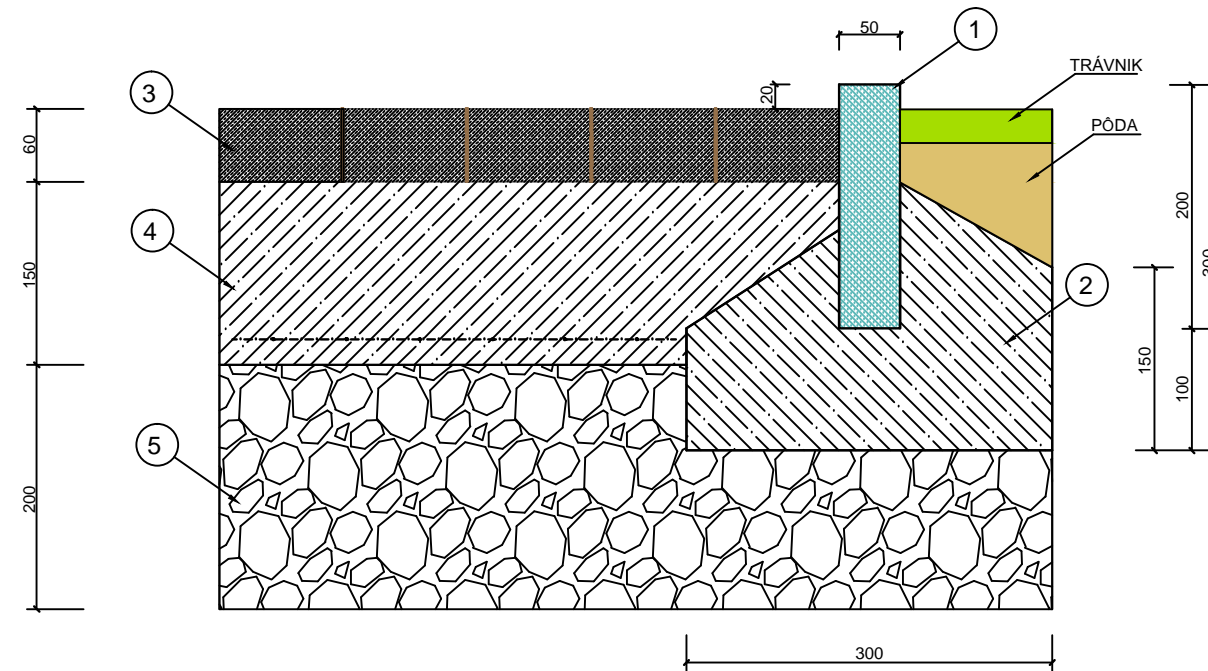


DETAIL SPEVNENEJ PLOCHY A OBRUBNÍKA

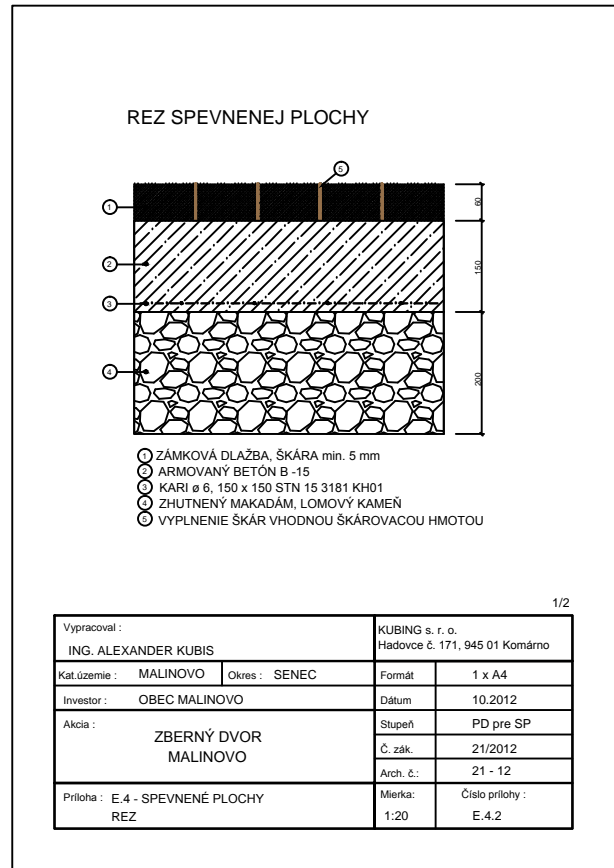

LEGENDA :

- 1 OBRUBNÍK 200 x 50 x 500 mm  
 2 BETÓN B -15  
 3 ZÁMKOVÁ DLAŽBA, ŠKÁRA min. 5 mm  
 4 ARMOVANÝ BETÓN B -15  
 5 ZHUTNENÝ MAKADÁM, LOMOVÝ KAMEŇ

2/2

Vypracoval : ING. ALEXANDER KUBIS		KUBING s. r. o. Hadovce č. 171, 945 01 Komárno	
Kat.územie : MALINOVO	Okres : SENEC	Formát	2 x A4
Investor : OBEC MALINOVO		Dátum	10.2012
Akcia : ZBERNÝ DVOR MALINOVO		Stupeň	PD pre SP
		Č. zák.	21/2012
		Arch. č.:	21 - 12
Príloha : E.4 - SPEVNENÉ PLOCHY DETAIL	Mierka: 1:20	Číslo prílohy :	E.4.2