



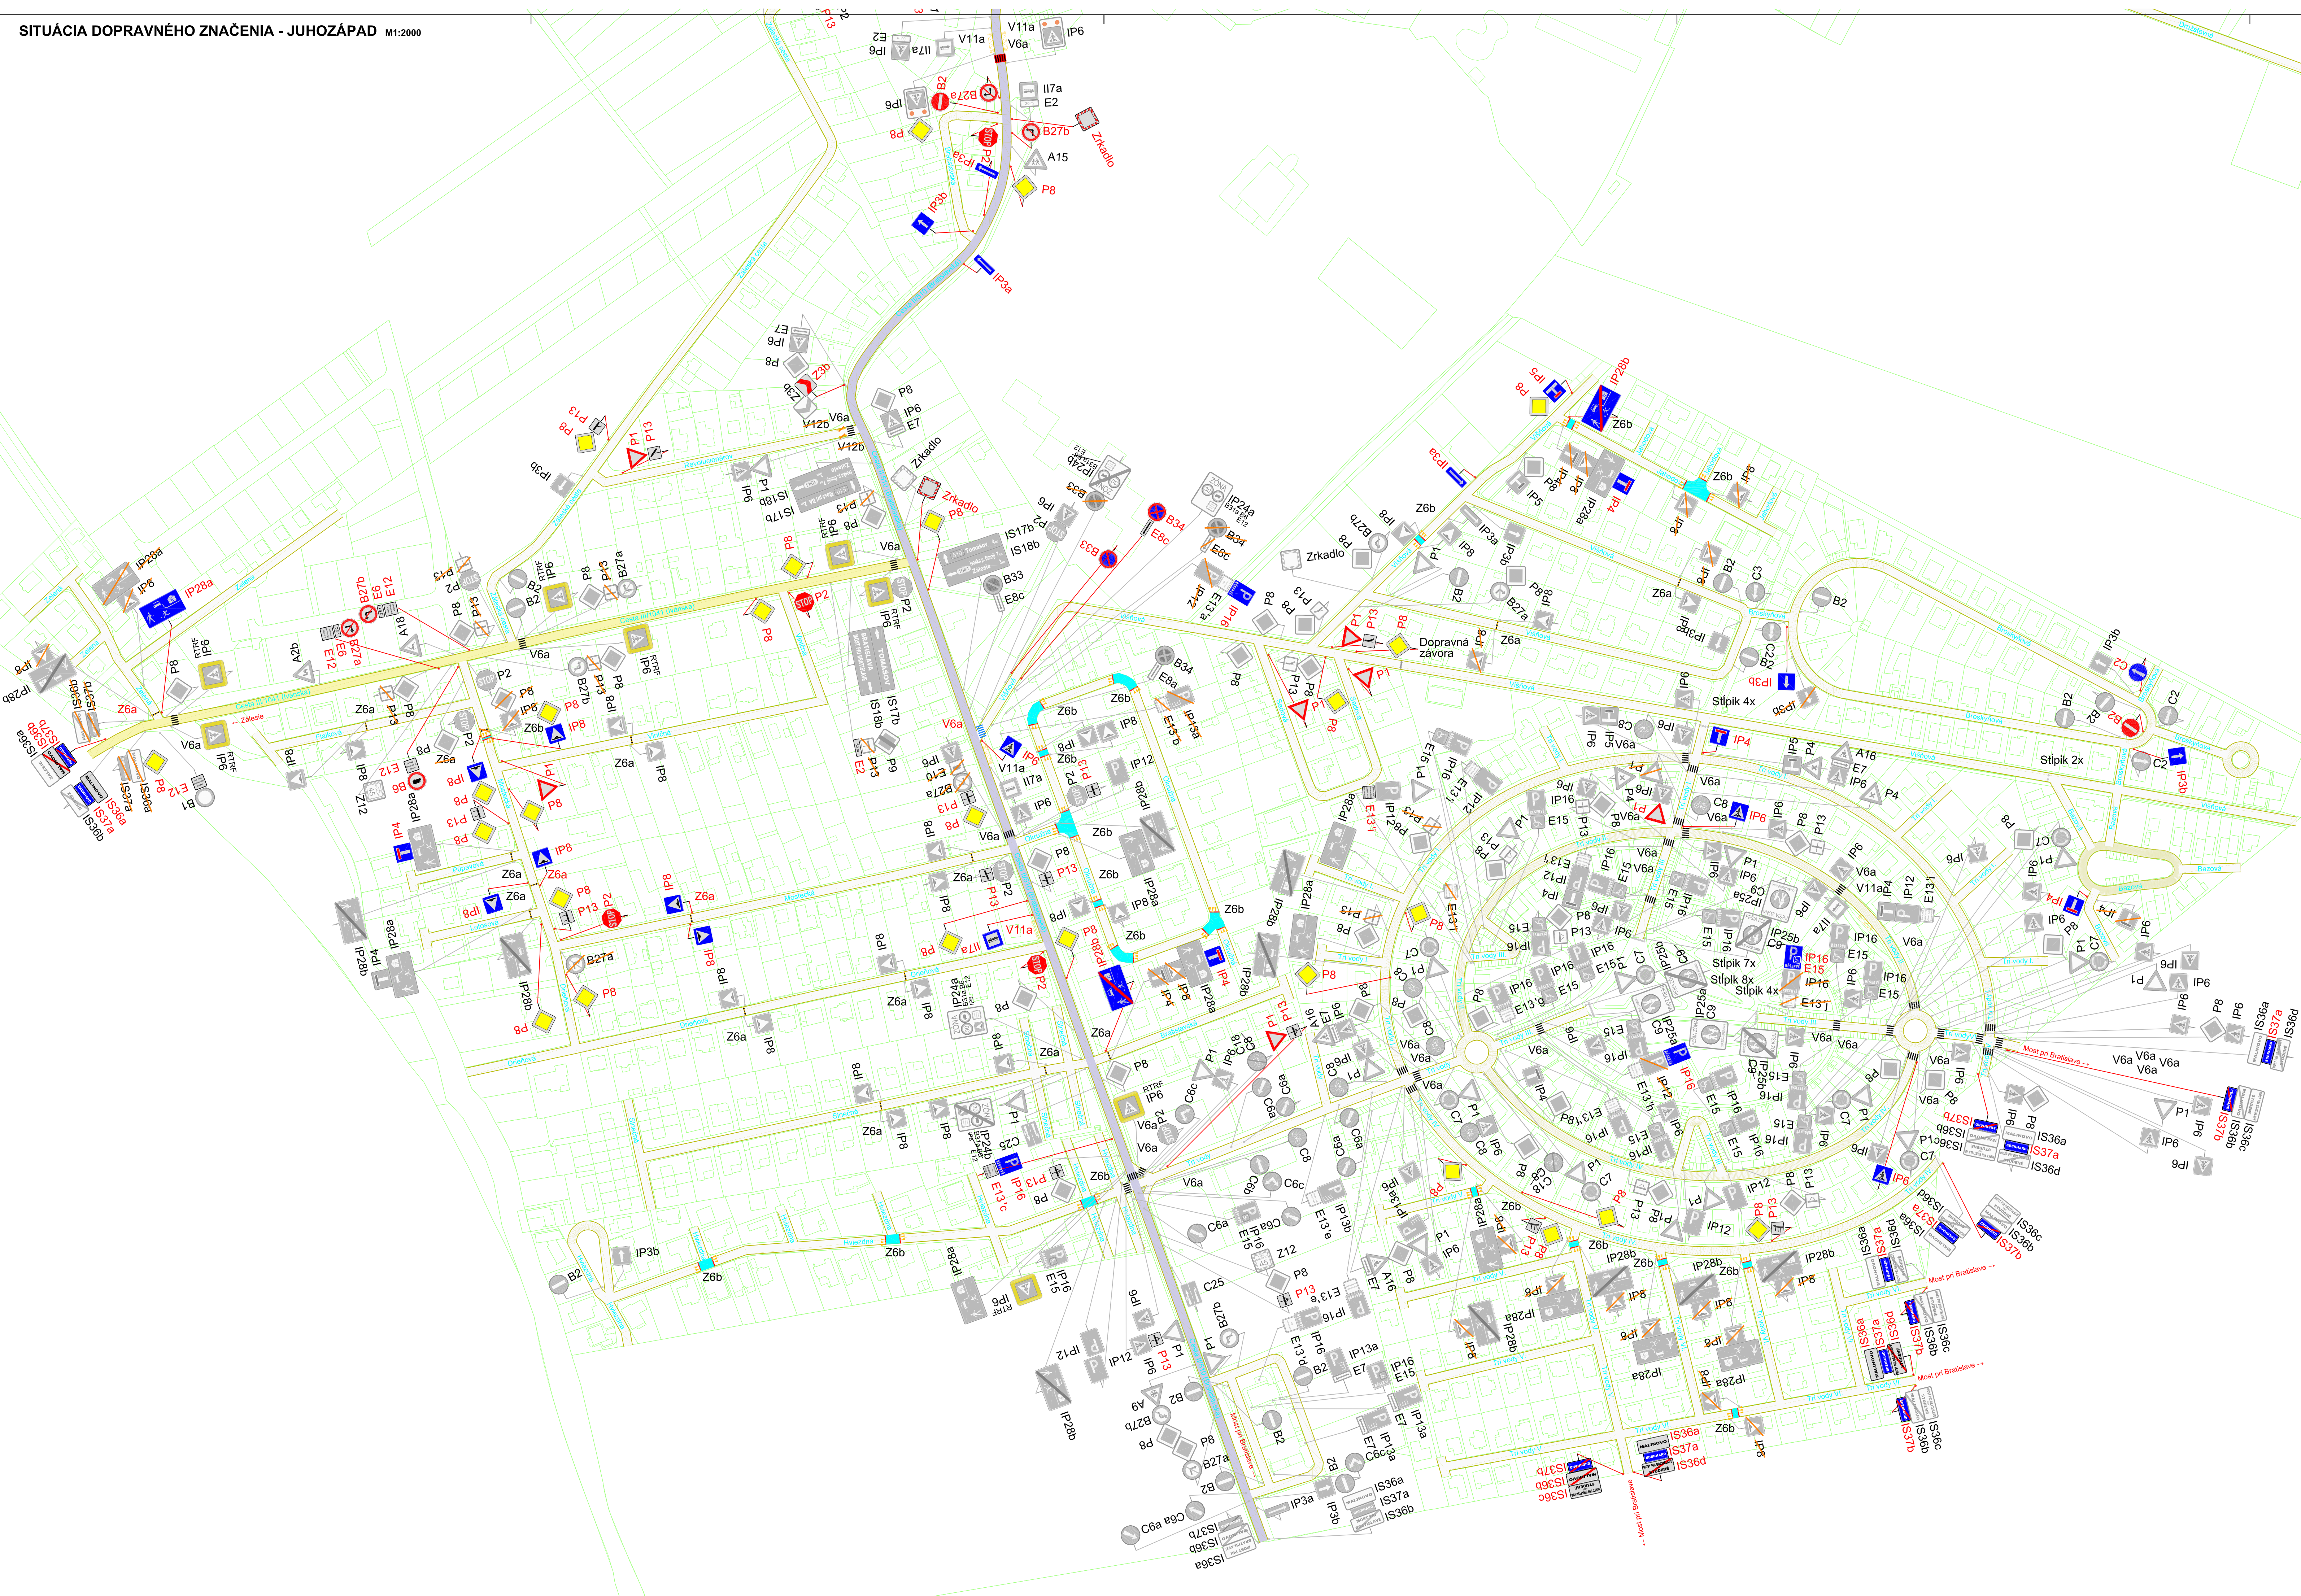

ORIENTAČNÁ MAPKA:

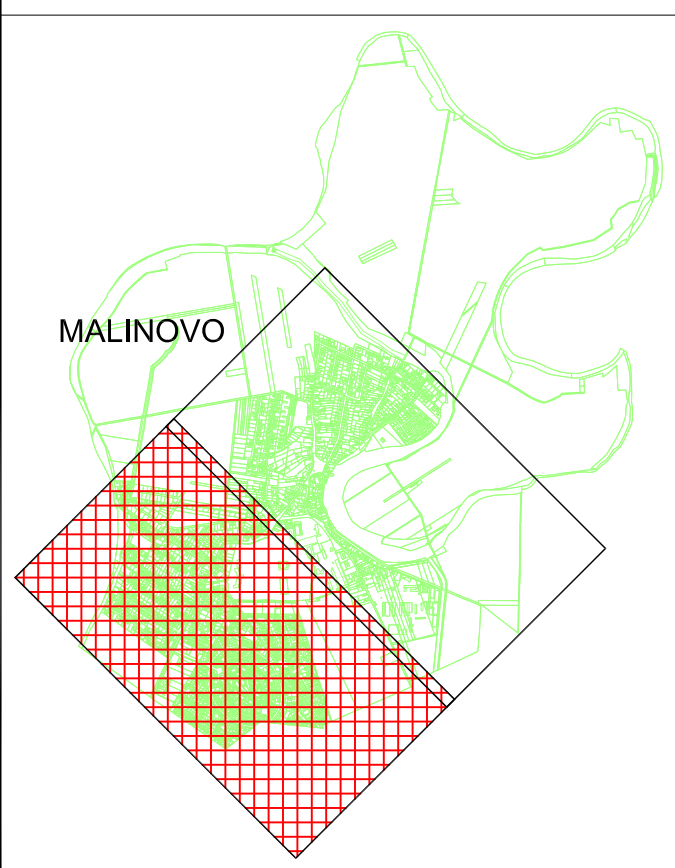

VÝPIS TEXTOV Z DODATKOVÝCH TABULIEK E12:

E12	"OKREM DOPRAVNEJ OBLASTI"
E12'1	"OKREM VOZDELO AGRO MALINOVO PZ MALINOVO A S POVOLENÍM OÚ MALINOVO"
E12'2	"POZOR RAMPY"
E12'3	"OKREM VOZDELO OÚ MALINOVO A POŠTY"
E12'4	"OKREM OBYVATEĽOV ULICE SÚKROMÝ POZEMOK"

VÝPIS TEXTOV Z DODATKOVÝCH TABULIEK E13:

E13'8	"PARKOVISKO VYHRADENÉ PRE ZÁKAZNÍKOV"
E13'b	"VYHRADENÉ PRE ZÁKAZNÍKOV MĚSTO-GENNÝ"
E13'c	"VYHRADENÉ PRE ZÁKAZNÍKOV GOODWAY"
E13'd	"PRE ZÁSOBOVANIE"
E13'e	"SÚKROMÉ PARKOVISKO"
E13'f	"PRE MAJITEĽOV PARKOVACÍCH BOKOV 181-196"
E13'g	"PRE MAJITEĽOV PARKOVACÍCH BOKOV 191-204"
E13'h	"PRE ZÁKAZNÍKOV GALÉRIE TRI VODY"
E13'i	"SÚKROMÉ PARKOVISKO VOZIDLÁ BUDÚ ODTAHNUTÉ"
E13'j	"CELE PARKOVISKO A VŠETKY BOKY SÚ SÚKROMÉ"
E13'k	"VYHRADENÉ PARKOVISKO 5x PRE PRACOVNÍKOV A NAVŠTEVNÍKOV MATERSKEJ ŠKOLY VOJNE PARKOVANIE POVOLENÉ POUZÍVAŤ V PRACOVNÉ DNI V ČASE OD 6.30 - 13.30 HOD."
E13'l	"5 BOKOV VYHRADENÉ PRE NAVŠTEVNÍKOV MATERSKEJ ŠKOLY V PRACOVNÉ DNI V ČASE OD 6.30 - 13.30 HOD."

LEGENDA:

Z6a	EXISTUJÚCE DOPRAVNÉ ZARIADENIE - PŘEŠKROVÁVANÝ SPOMADOVACÍ PRAM
Z6b	EXISTUJÚCE DOPRAVNÉ ZARIADENIE - STAVEBNÝ SPOMADOVACÍ PRAM
Z6c	EXISTUJÚCE VODOVODNÉ DOPRAVNÉ ZNAČENIE - PŘECHOD PRE CHODOV
Z6d	EXISTUJÚCE VODOVODNÉ DOPRAVNÉ ZNAČENIE - PŘECHOD PRE CHODOV SO ZVÝRAZENÍM
Z6e	EXISTUJÚCE VODOVODNÉ DOPRAVNÉ ZNAČENIE - PŘECHOD PRE CYKLISTOV
Z6f	EXISTUJÚCE VODOVODNÉ DOPRAVNÉ ZNAČENIE BIELOU FARBOU - OSTATNÉ - UVEDENÉ NA VÝKRESE
Z6g	EXISTUJÚCE VODOVODNÉ DOPRAVNÉ ZNAČENIE ŽLTOU FARBOU - OSTATNÉ - UVEDENÉ NA VÝKRESE
Z6h	NAVHROVANÉ DOPRAVNÉ ZARIADENIE - PŘEŠKROVÁVANÝ SPOMADOVACÍ PRAM
Z6i	NAVHROVANÉ DOPRAVNÉ ZARIADENIE - STAVEBNÝ SPOMADOVACÍ PRAM
Z6j	NAVHROVANÉ VODOVODNÉ DOPRAVNÉ ZNAČENIE - PŘECHOD PRE CHODOV
Z6k	NAVHROVANÉ VODOVODNÉ DOPRAVNÉ ZNAČENIE - PŘECHOD PRE CHODOV SO ZVÝRAZENÍM
Z6l	NAVHROVANÉ VODOVODNÉ DOPRAVNÉ ZNAČENIE - PŘECHOD PRE CYKLISTOV
Z6m	NAVHROVANÉ VODOVODNÉ DOPRAVNÉ ZNAČENIE BIELOU FARBOU - OSTATNÉ - VŠE NA VÝKRESE
Z6n	NAVHROVANÉ VODOVODNÉ DOPRAVNÉ ZNAČENIE ŽLTOU FARBOU - OSTATNÉ - VŠE NA VÝKRESE
Z6o	EXISTUJÚCE VODOVODNÉ DOPRAVNÉ ZNAČENIE NA OSTRANENÍ
Z6p	EXISTUJÚCE ZVÝŠE DOPRAVNÉ ZNAČENIE
Z6q	EXISTUJÚCE ZVÝŠE DOPRAVNÉ ZNAČENIE NA EXISTUJÚCOM RETROREFLEKČNOM PODKLADE
Z6r	EXISTUJÚCE ZVÝŠE DOPRAVNÉ ZNAČENIE NAVHROBNÉ NA ZVÝRAZENIE RETROREFLEKČNÝCH PODKLADOV
Z6s	NAVHROVANÉ ZVÝŠE DOPRAVNÉ ZNAČENIE NA RETROREFLEKČNOM PODKLADE
Z6t	NAVHROVANÉ ZVÝŠE DOPRAVNÉ ZNAČENIE
Z6u	EXISTUJÚCE ZVÝŠE DOPRAVNÉ ZNAČENIE NA OSTRANENÍ
Z6v	NAVHROVANÉ DOPRAVNÁ ZNAČKA IP6 500 x 500 MM S DVOJDOU VÝSTRAŽNÝCH BLKAJÚCH LED SVETEL PŘEHŔU 180 MM ELEKTRONICKÝ OVLÁDANÝM RADIAČOU JEDNOTKOU
Z6w	EXISTUJÚCA DOPRAVNÁ ZNAČKA IP6 500 x 500 MM S DVOJDOU VÝSTRAŽNÝCH BLKAJÚCH LED SVETEL PŘEHŔU 180 MM ELEKTRONICKÝ OVLÁDANÝM RADIAČOU JEDNOTKOU

POZNÁMKY:

- REALIZÁCIA TRVALÉHO DOPRAVNÉHO ZNAČENIA V ZHREDE TOHOTO PROJEKTU JE MOŽNÁ AŽ PO JEHO UJEDNENÍ PRÍSLUŠNÝMI ČESTNÝMI SPRÁVNÝMI ORGÁNAMI.
- NAVHROVANÉ DOPRAVNÉ ZNAČENIE BUDE OSADENÉ V ZHREDE VÝKRESU SVR Č. 4/2009 Z.2. A SŤH OI 8020 DOPRAVNÉ ZNAČENIE NA POZEMNÝCH KOMUNIKÁCIÁCH.
- NAVHROVANÉ VODOVODNÉ DOPRAVNÉ ZNAČENIE JE POTREBNÉ REALIZOVÁŤ V SÚČASE SO ZVÝŠTÝM DOPRAVNÝM ZNAČENÍM NA POZEMNÝCH KOMUNIKÁCIÁCH.
- ZHREDE DOPRAVNÝM ZNAČENÍM JE POTREBNÉ REALIZOVÁŤ PO UJEDNENÍ KORDINÁTOV INARAZ SPOU HLAVNÉ A VEĽKÉ CESTY.
- PŘED REALIZÁČOU OSADENIA DOPRAVNÉHO ZNAČENIA JE NEVÝHUTNÉ SKONTROLOVÁŤ EXISTUJÚCE ZNAČENIE ČI JE V SÚČASE S TÝMTO VÝKRESOM. V PŘÍPADE NESÚLADU JE POTREBNÉ VZNÍKNUTU SITUÁCIU PŘEHŔEŠŤ S PROJEKTANTOM A DOPRAVNÝM INŽENÝROM.



HLAVNÝ PROJEKTANT: Ing. J. SEKERKA	ZODP. PROJEKTANT: Ing. J. SEKERKA	NAVHOL: Ing. J. SEKERKA	VYPRACOVAL: R. KOLEK	INVESTOR: OBC MALINOVO L. Štefáková 17, 020 45 Malinovo
OBC	MALINOVO	ZÁČ.Č.: 02/2020	RAZÍTKO:	
STAVBA: DOPRAVNÉ ZNAČENIE	PROJEKT NAVHROVANÉHO STAVU	OPRACOVANÉ: SENEC		
PROFESIA: DOPRAVNÁ INFRAŠTRUKTÚRA		MIERA: 1 : 2000		
PŘEDMET VÝKRESU: SITUÁCIA DOPRAVNÉHO ZNAČENIA - JUHOZÁPAD		VÝKRES Č.: 02A		